


- ① N° SIMMO 3305002001
BERGERIE B
1769 m²
- ② N° SIMMO 3305002002
ABRI A TAPIS
13.72 m²
- ③ N° SIMMO 3305002003
ABRI A TAPIS
13.72 m²
- ④ N° SIMMO 3305002004
ABRI A TAPIS
13.72 m²
- ⑤ N° SIMMO 3305002005
ABRI A TAPIS
13.72 m²

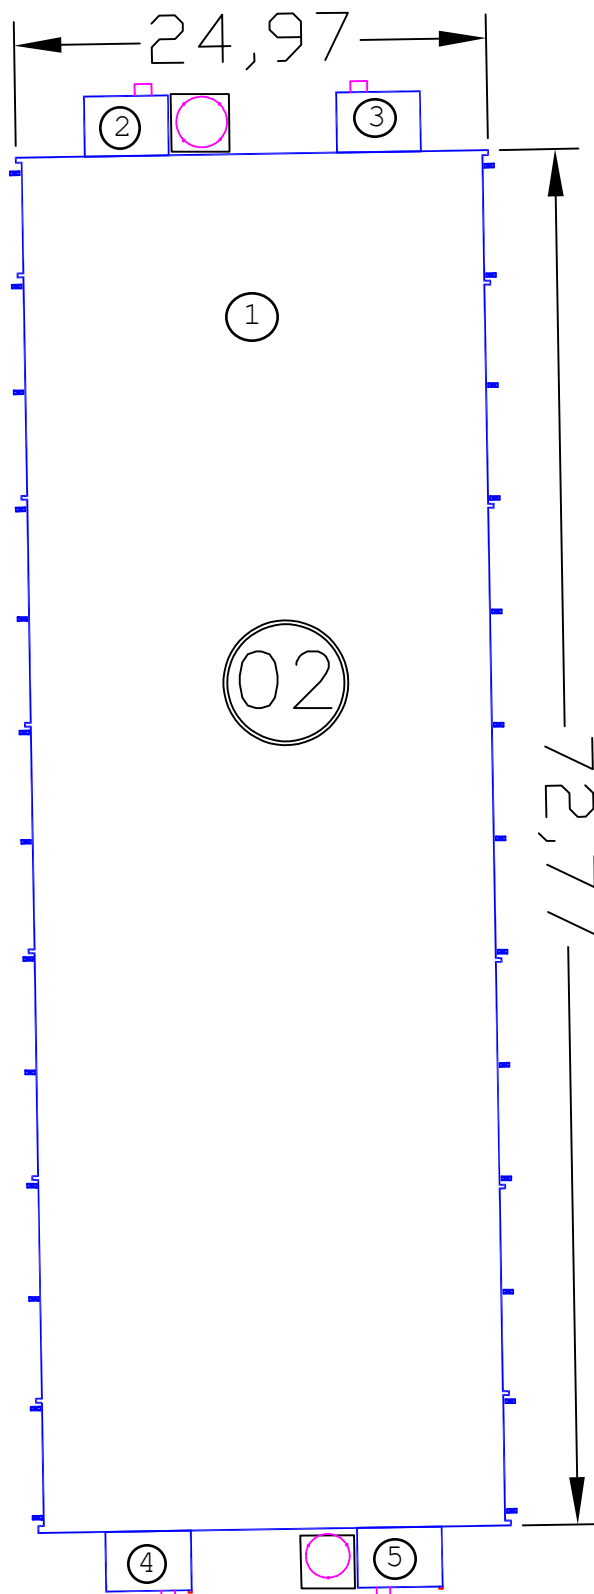

Ech: 1/400

Bergerie B

Code SIMMREF: 3305002
 Su: 1823.92 m²