


Local PHYTO

Bât N°5

Bergerie Belier SCI

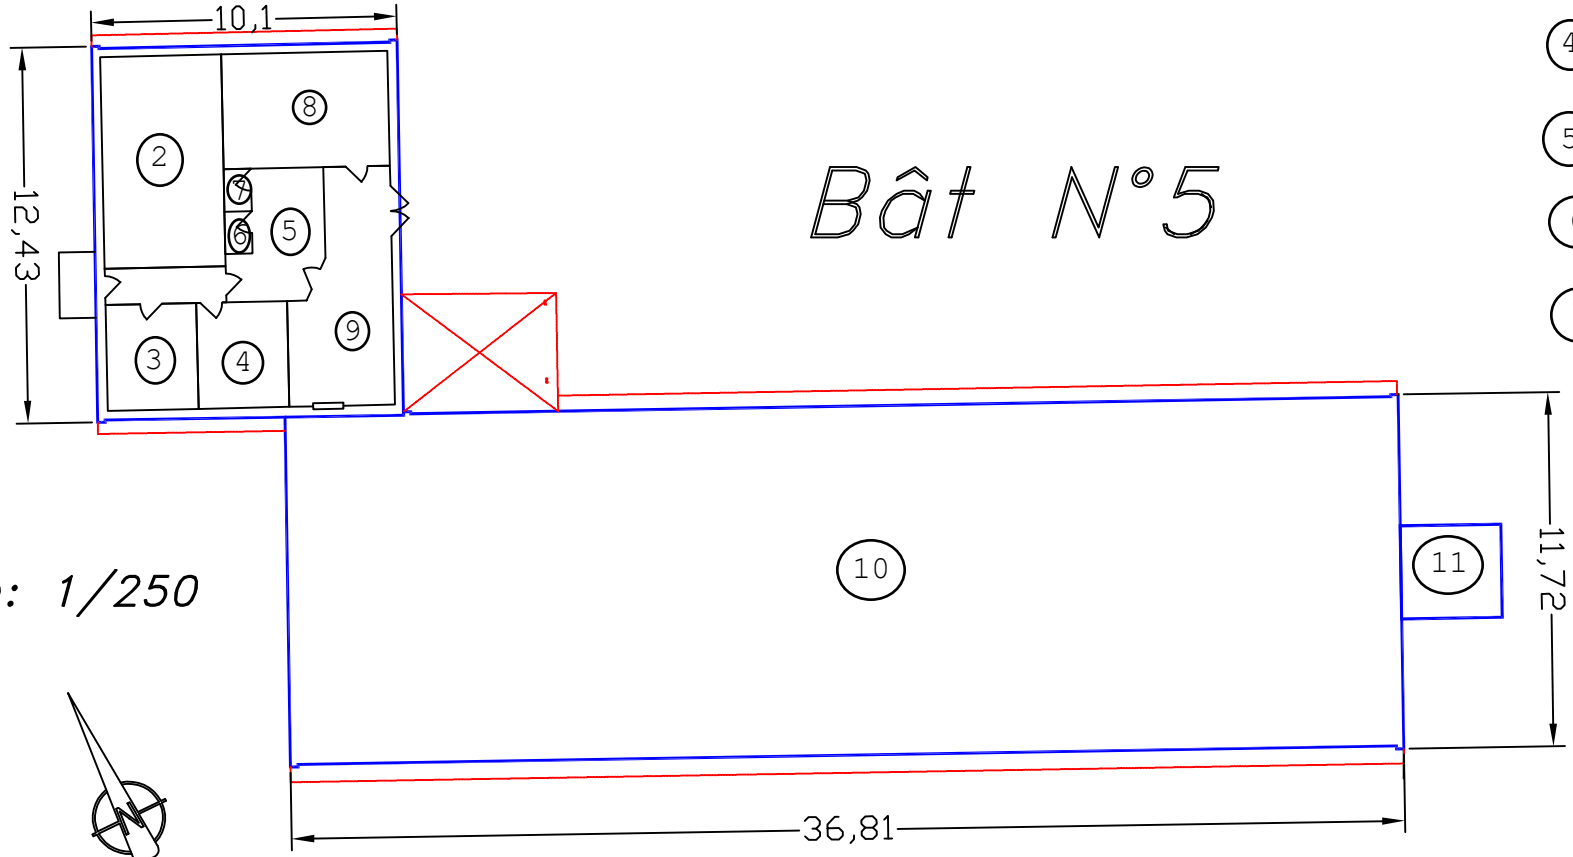

Ech: 1/250

- ① N° SIMMO 3305005001
Couloir
4.76 m²
- ② N° SIMMO 3305005002
Stockage Aliment
22.84 m²
- ③ N° SIMMO 3305005003
Bureau
10.50 m²
- ④ N° SIMMO 3305005004
Salle Informatique
10.79 m²
- ⑤ N° SIMMO 3305005005
Lavabo
9.97 m²
- ⑥ N° SIMMO 3305005006
Sanitaires
1.10 m²
- ⑦ N° SIMMO 3305005007
Douches
1.01 m²
- ⑧ N° SIMMO 3305005008
Local technique
22.95 m²
- ⑨ N° SIMMO 3305005009
Stockage Conso
21.29 m²
- ⑩ N° SIMMO 3305005010
Station Controle Ind
408.8 m²
- ⑪ N° SIMMO 3305005011
Abri à Tapis
9.92 m²

Code SIMMREF: 3305005
Su: 523.93 m²