


**IMPLANTATION DES BATIMENTS
CENTRE
INRA DE BOURGES
DOMAINE DE LA SAPINIÈRE**

IMPLANTATION DES BATIMENTS CODE SIMMO 3305xxx

- 01 BERGERIE A
- 02 BERGERIE B
- 03 BERGERIE C
- 04 BERGERIE D
- 05 BERGERIE BELIER S.C.I.
- 06 NURSERIE
- 07 BERGERIE SEMI PLEIN AIR N°2
- 08 BERGERIE SEMI PLEIN AIR N°3
- 09 HANGAR MONTIFAUT
- 10 HANGAR REFORME
- 11 HANGAR RTE de SOYE
- 12 HANGAR A FOURRAGE N°1
- 13 HANGAR A MATERIELS
- 14 HANGAR PAILLE RTE des 700
- 15 GARAGE
- 16 ATELIER MATERIELS
- 17 PAVILLON ADMINISTRATIF
- 18 PAVILLON N°1
- 19 PAVILLON N°2 idem que le N°1 avec en plus l'extension
- 20 PAVILLON N°3
- 21 PAVILLON N°4 idem que le N°1 avec en plus l'extension
- 22 PAVILLON N°5 idem que le N°3
- 23 PAVILLON N°6 idem que le N°3 avec en plus l'extension
- 24 PAVILLON N°7 idem que le BAT42 des BOVINS
- 25 PEDILUVE
- 26 BERGERIE SEMI PLEIN AIR N°1
- 30 SURPRESSEUR
- 31 VESTIAIRE CHAUFFEUR
- 32 PARC DE TRI
- 33 MORGUE
- 34 CABANON
- 35 ADAS
- 36 HANGAR A FOURRAGE
- 37 LOCAL PHYTOSANITAIRE
- 501 EXTENSION LOGEMENT N°6
- 517 EXTENSION PAVILLON ADMINITRATIF

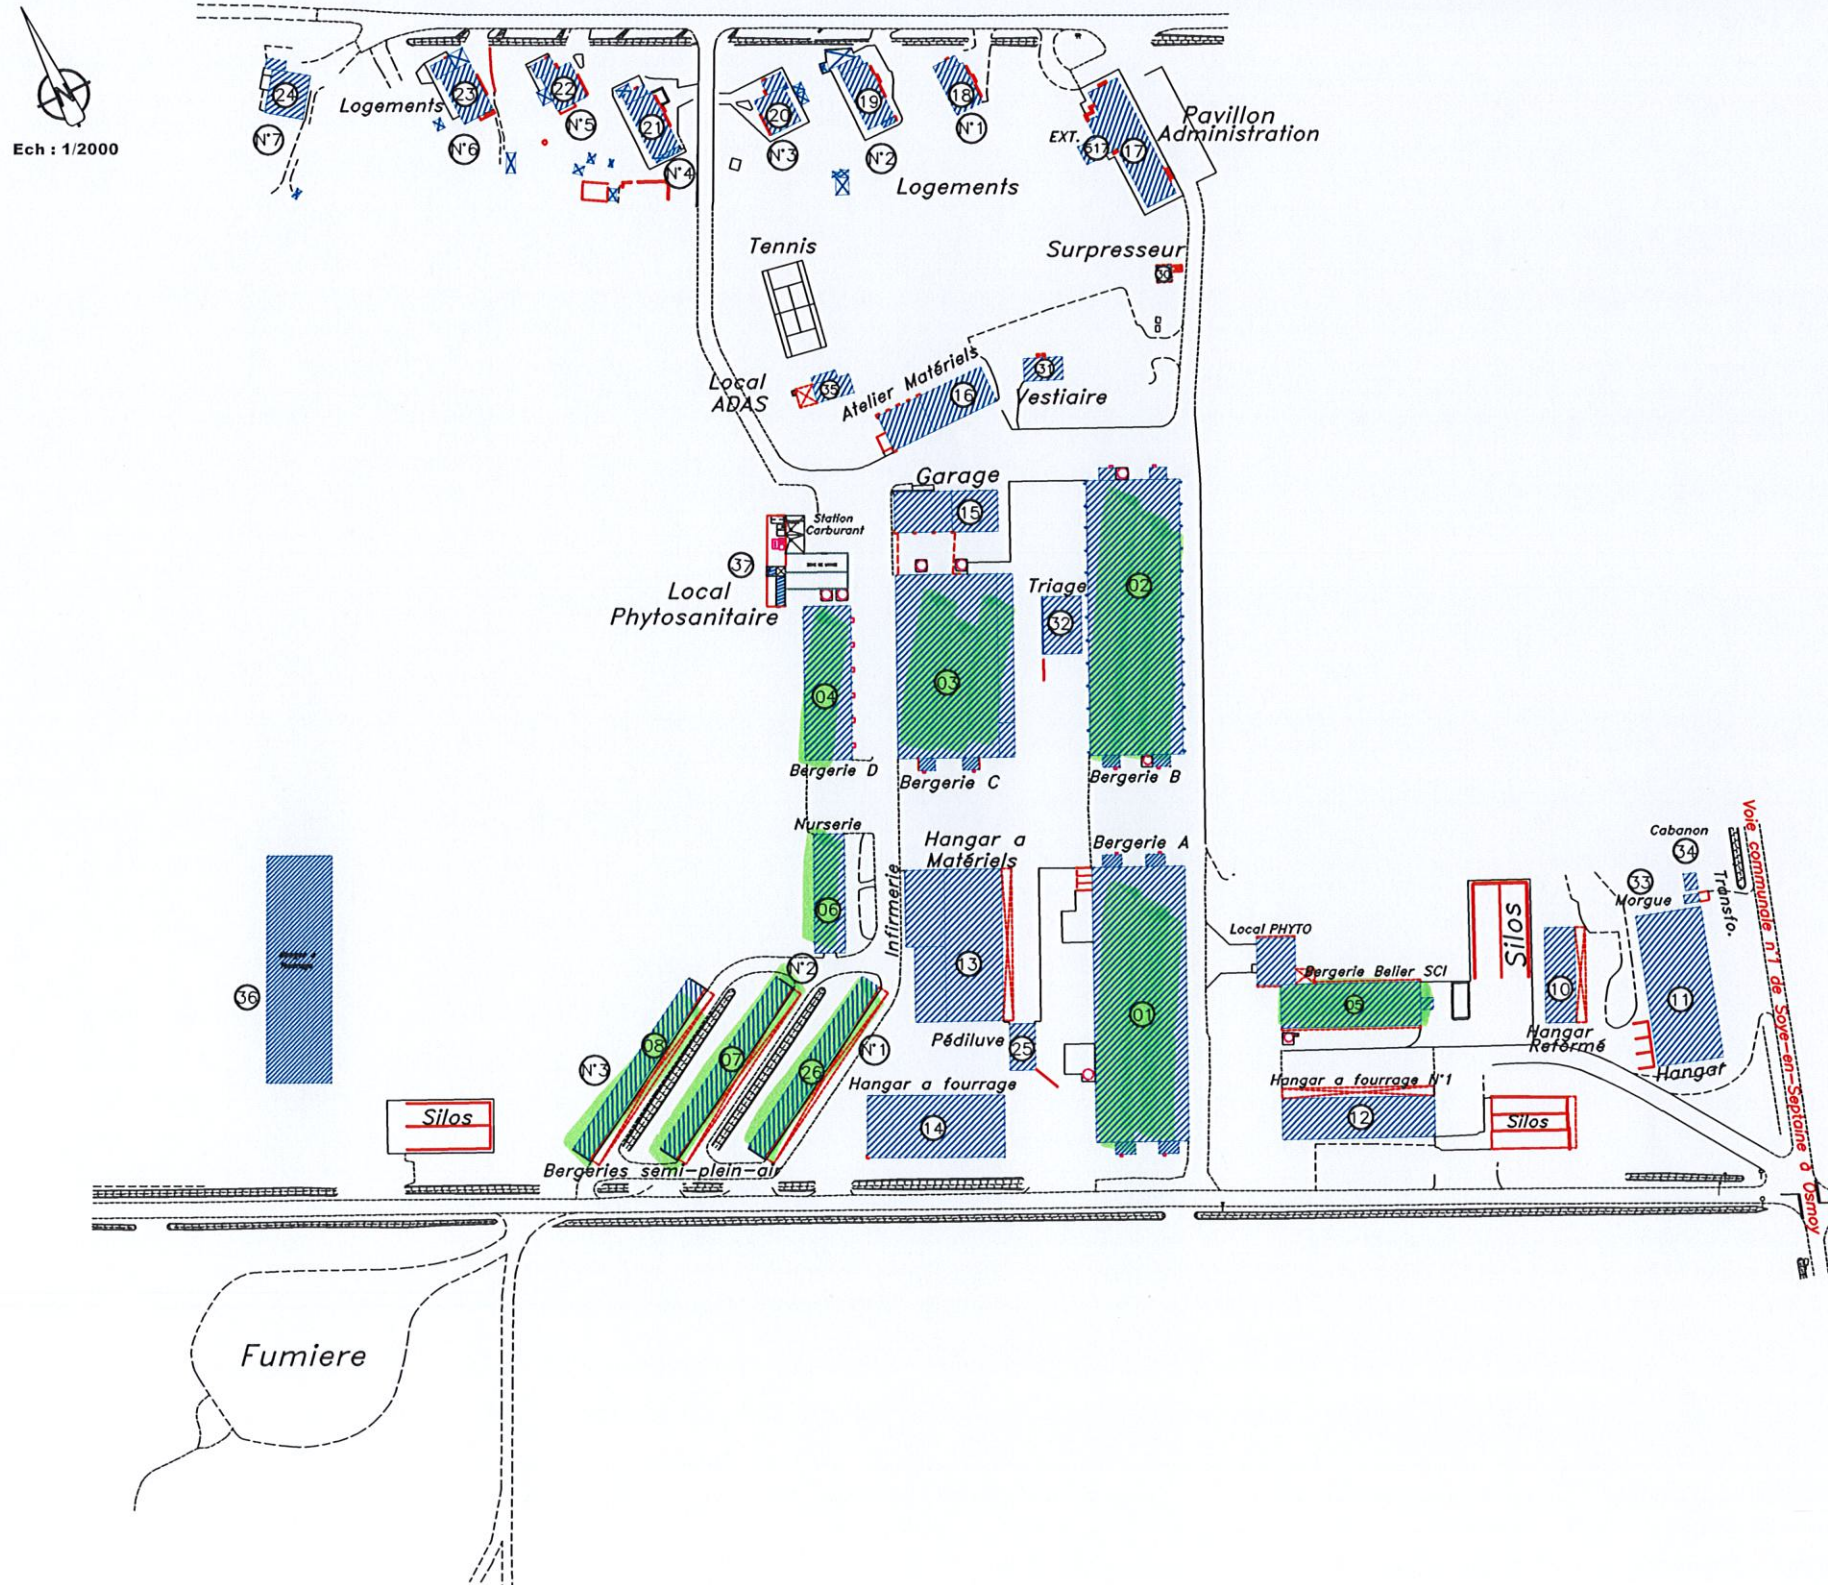



LISTE DES BÂTIMENTS

Code SIMMO

- 171 Hangar à paille N°1
- 172 Hangar à paille N°2
- 18 Nursery
- 19 Chévrerie
- 35 Pavillon Administratif
- 36 Pavillon N°2
- 37 Pavillon N°3
- 38 Pavillon N°4
- 39 Pavillon N°5
- 40 Hangar Atelier
- 45 Abri transfo
- 46 Salle Suppresseur
- 51 Abri TGBT
- 53 Abri Technique Aire de Lavage
- 56 Hangar à matériel
- 57 Chévrerie Serre

Institut National de la Recherche Agronomique
Domaine de Gales - CHEVRERIE

Echelle : 1/800